SPAZI PUBBLICI ED EDIFICI DI INTERESSE PUBBLICO

LEGENDA

1 Casa Olla (Museo)
2 Ex caserma dei carabinieri
3 Chiesa Parrocchiale di Santa Maria Maddalena
4 Centro di aggregazione sociale e comunità alloggio per anziani
5 Biblioteca Comunale (vecchio Municipio)
6 Poste
7 Banca
8 Municipio

Piazza Chiesa
Area attrezzata per spettacoli all'aperto
Piazzetta fronte vecchio Municipio già riqualificata insieme al vecchio pozzo

PERIMETRO CENTRO STORICO
PERIMENTRO CENTRO DI ANTICA E PRIMA FORMAZIONE (secondo DGR n.52/35 del23/12/2011)

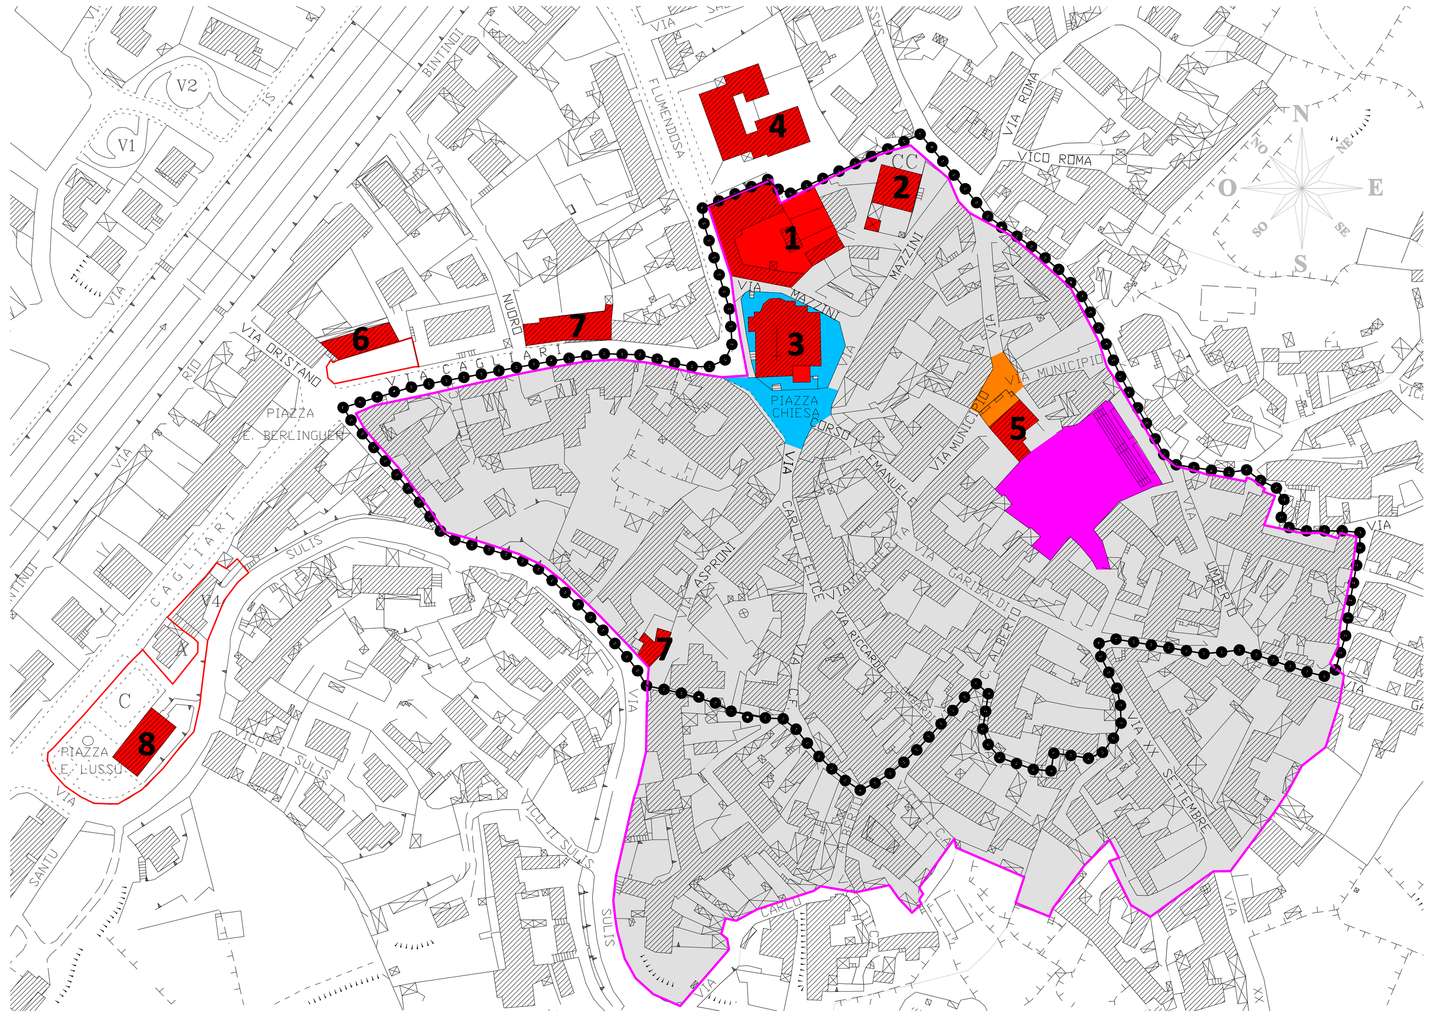

GRADO DI RIQUALIFICAZIONE DELLA RETE STRADALE

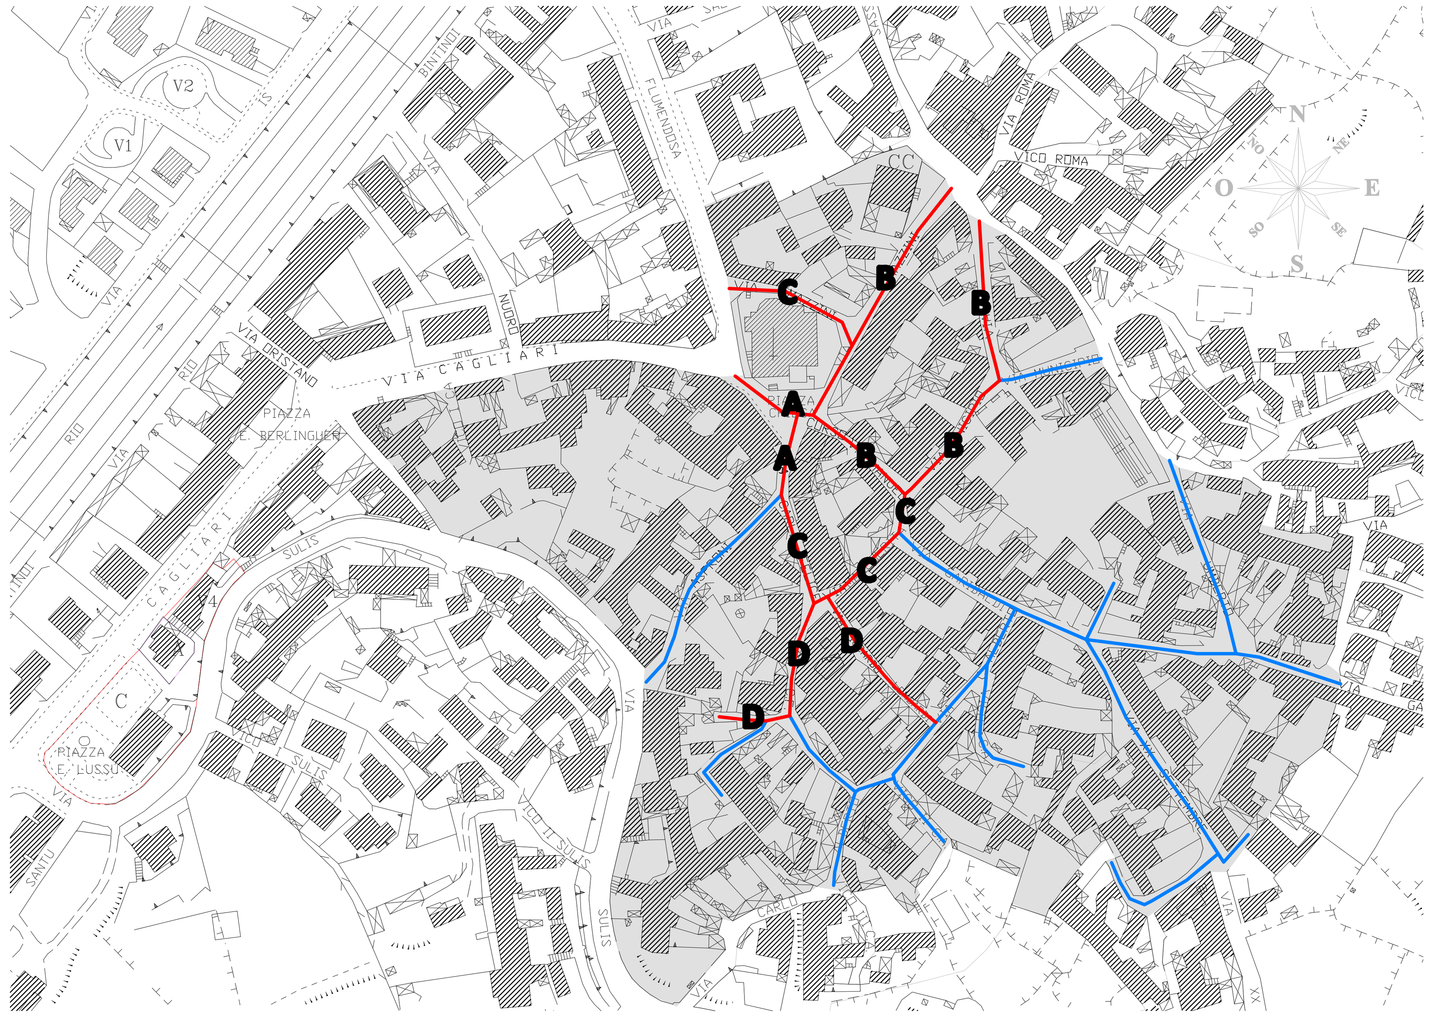

STRADE RIQUALIFICATE
STRADE DA RIQUALIFICARE
A TIPOLOGIA

RETI TECNOLOGICHE

PUNTO LUCE
RETE FOGNARIA
RETE IDRICA

PAVIMENTAZIONI TIPO
GIA' REALIZZATE

A TIPO A
Pavimentazione in lastre di granito,cromature varie, giustapposte mediante tessiture bidirezionali

B TIPO B
Pavimentazione in lastre trasversali e longitudinali di basalto (fasce laterali) e tozzetti (fascia centrale)

C TIPO C
Pavimentazione in lastre trasversali di basalto(fasce laterali) e fascia centrale in acciottolato

D TIPO D
Pavimentazione in acciottolato e fascia centrale e cunette laterali in basalto

STRADE DA RIQUALIFICARE

rif. art 23 N.T.A.
PER LE STRADE ANCORA DA RIQUALIFICARE SI PRESCRIVE L'UTILIZZO DEI MATERIALI DI CUI AL TIPO C E TIPO D, ADATTANDONE IL DISEGNO ALLA LARGHEZZA STRADALE ED ALLA
TIPOLOGIE STRADALI GIÀ RIQUALIFICATE ALLE QUALI SI DEVONO RACCORDARE

C

D

COMUNE DI BALLAO
PROVINCIA DI CAGLIARI

PIANO PARTICOLAREGGIATO DELLA ZONA A
(CENTRO STORICO) E DELLE PARTI DI ZONA B
INTERNE AL CENTRO DI ANTICA E PRIMA FORMAZIONE
(CENTRO MATRICE)
art. 52 delle N.T.A. del P.P.R.

Aggiorn. Luglio 2014

TAV.
5
SCALA 1:1000

Elaborato:
- SPAZI PUBBLICI
- EDIFICI PUBBLICI O DI INTERESSE PUBBLICO
- RETI TECNOLOGICHE

STUDIO ASSOCIATO DI PROGETTAZIONE
Via Dante, 171 - 09045 Quartu S. Elena - tel e fax 070-884047
ASSOPROGETI
PROGETTISTA
ING. SALVATORE CASTANGIA
GEOM. IGNAZIO MURGIA
Collaboratori
ING. ALESSANDRA MANUELI
PROG. ANDREA CASTANGIA
ARCH. ROBERTA MURGIA