PLANIMETRIE

INDIVIDUAZIONE DELL'EDIFICATO STORICO

SOVRAPPOSIZIONE ORTOFOTO ATTUALE E CATASTALE
DEL 1939 Scala 1:500

EDIFICIO ANTECEDENTE AL 1939

VISUALE A 45° STATO ATTUALE

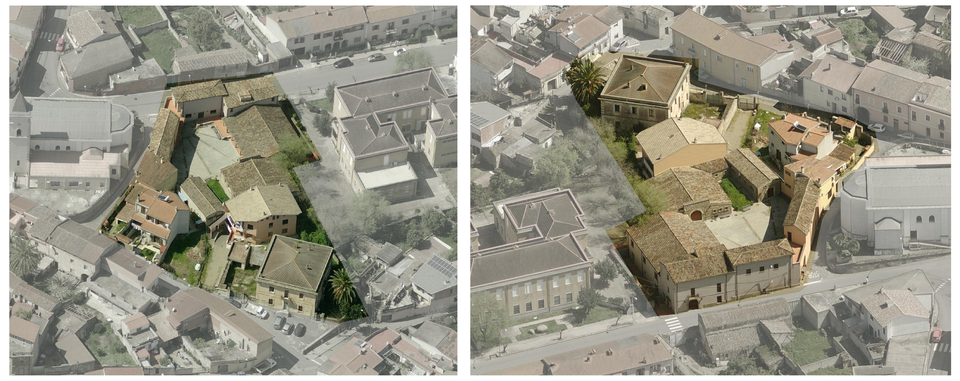

PROFILI REGOLATORI

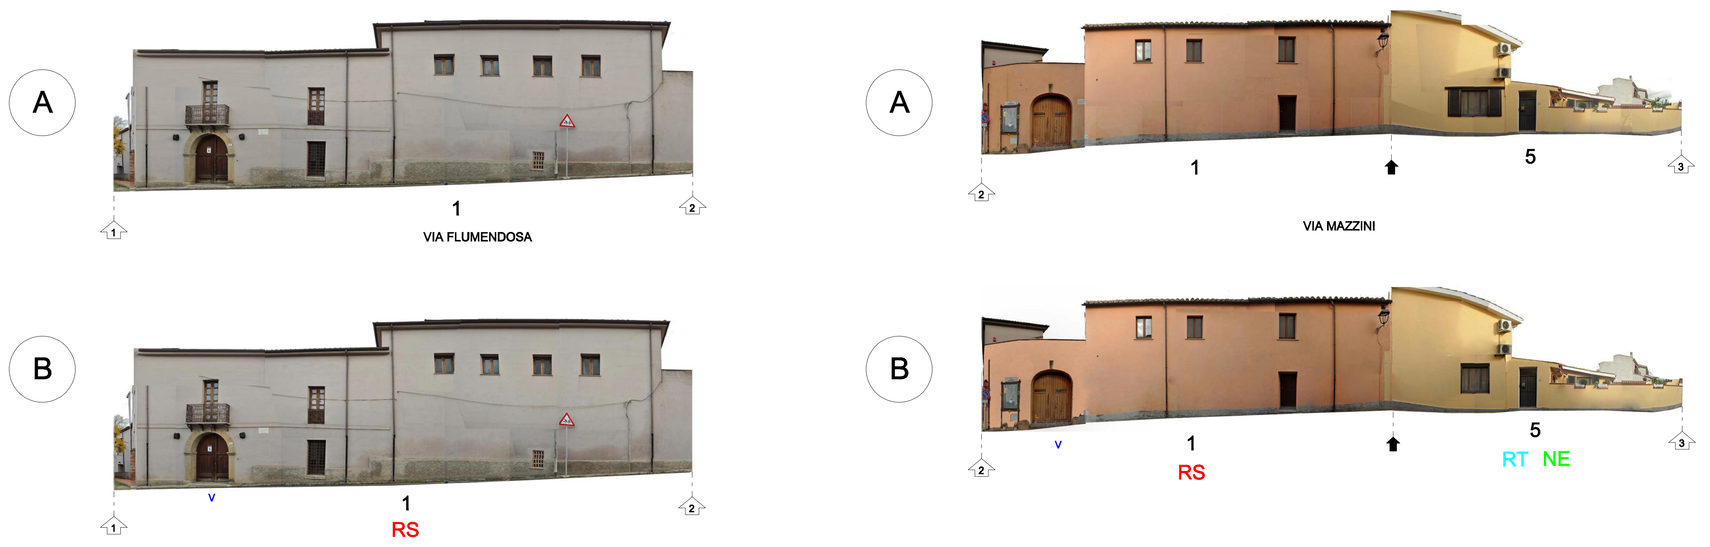

GRADO DI SOVRAPPOSIZIONE Scala 1:500

SOVRAPPOSIZIONE TOTALE
SOPRAPPOSIZIONE PARZIALE
SOVRAPPOSIZIONE NULLA

1 IDENTIFICAZIONE UNITA' D'INTERVENTO
PERIMETRO ISOLATO

CLASSI DI TRASFORMABILITA' Scala 1:500

CLASSI DI TRASFORMABILITA'	INTERVENTI CONSENTITI
A EDIFICI DI VALORE STORICO	- MANUTENZIONE ORDINARIA - RESTAURO CONSERVATIVO - RISTRUTTURAZIONE EDILIZIA - MODIFICHE DI DESTINAZIONI D'USO COMPATIBILI CON LA TIPOLOGIA DELL'EDIFICIO E CON IL CONTESTO URBANISTICO
B EDIFICI DA RIQUALIFICARE	- MANUTENZIONE ORDINARIA - RESTAURO CONSERVATIVO - RISTRUTTURAZIONE EDILIZIA - SOSTITUZIONE EDILIZIA CON CUBATURA CON L'ABACO TIPOLOGICO, ANCHE ATTRAVERSO COMPATTAMENTO, ELIMINAZIONE DEGLI ELEMENTI INCONGRUI CON IL CONTESTO STORICO E PREVISIONDO NUOVE EDIFICAZIONI, CON MISURE E REGOLE ATTE A FAVORIRE LA CONSERVAZIONE DEGLI ELEMENTI IDENTITARI ANCORA LEGGIBILI O SUPERSTITI, COMUNQUE IN COERENZA CON L'ABACO TIPOLOGICO - MODIFICHE DI DESTINAZIONI D'USO COMPATIBILI CON LA TIPOLOGIA DELL'EDIFICIO E CON IL CONTESTO URBANISTICO
C EDIFICI ALTERATI O DI RECENTE/NUOVA EDIFICAZIONE	- RISTRUTTURAZIONE EDILIZIA - ELIMINAZIONE DEGLI ELEMENTI INCONGRUI CON IL CONTESTO - SOSTITUZIONE EDILIZIA CON CUBATURA CON L'ABACO TIPOLOGICO O NUOVE EDIFICAZIONI, CON MISURE E REGOLE ATTE A FAVORIRE LA CONSERVAZIONE DEGLI ELEMENTI IDENTITARI ANCORA LEGGIBILI O SUPERSTITI, COMUNQUE IN COERENZA CON L'ABACO TIPOLOGICO
D RUDERI	- RICOSTRUZIONE, PREFERIBILMENTE SECONDO L'IMPIANTO E LE FORME ORIGINARIE, QUALORA RILEVABILI

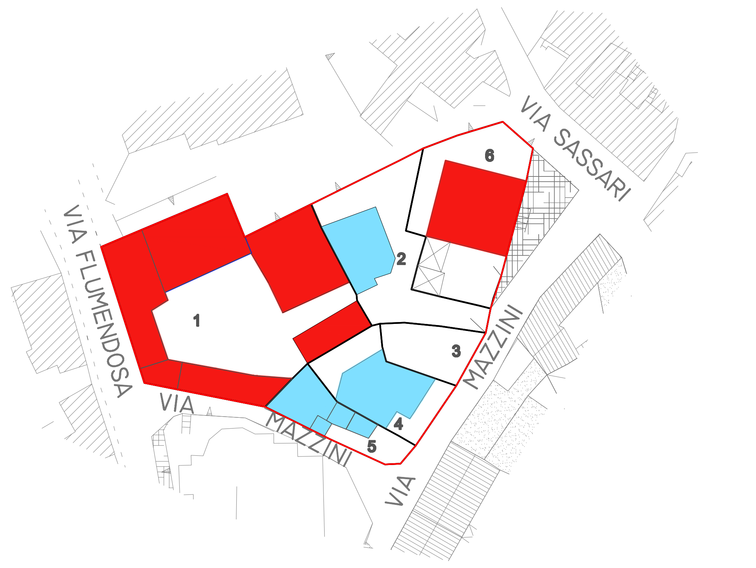

A STATO DI FATTO Scala 1:500

COPERTURE
TEGOLE COPPI
MATERIALE PLASTICO O METALLICO
FIBROCEMENTO AMIANTO
COPERTURA PIANA O TERRAZZA
TETTOIE

STATO DI CONSERVAZIONE
BUONO
MEDIOCRE
CATTIVO
RUDERE

ELEMENTI DI PREGIO VINCOLATI
PORTALI IN PIETRA E/O MATTONI
PORTONI IN LEGNO

NUMERO DI PIANI
1p UN PIANO
2p DUE PIANI
3p TRE PIANI

* DESTINAZIONE D'USO DIVERSA DA "RESIDENZIALE" O "MISTA"
1 IDENTIFICAZIONE UNITA' D'INTERVENTO
PERIMETRO ISOLATO

B SISTEMAZIONE PREVISTA-PLANIVOLUMETRICO Scala 1:500

EDIFICI ESISTENTI
NUOVA EDIFICAZIONE IN SOPRAELEVAZIONE DEL CORPO ESISTENTE
NUOVA EDIFICAZIONE E/O AMPLIAMENTO DEL CORPO ESISTENTE
V VINCOLO SU ARCO-PORTALE E/O RECINZIONI
1 RIFERIMENTO DELIMITAZIONE STRADE
DELIMITAZIONE PROPRIETA'

NUMERO DI PIANI
1p UN PIANO
2p DUE PIANI
3p TRE PIANI

1 IDENTIFICAZIONE UNITA' D'INTERVENTO
PERIMETRO ISOLATO

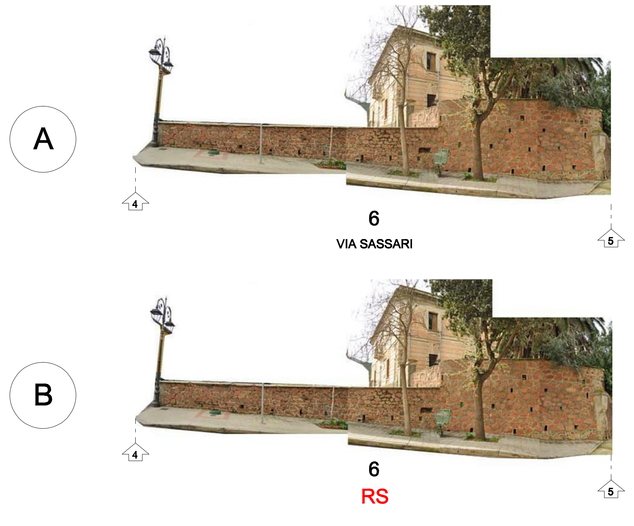

COMUNE DI BALLAO
PROVINCIA DI CAGLIARI

PIANO PARTICOLAREGGIATO DELLA ZONA A
(CENTRO STORICO) E DELLE PARTI DI ZONA B
INTERNE AL CENTRO DI ANTICA E PRIMA FORMAZIONE
(CENTRO MATRICE)
art. 52 delle N.T.A. del P.P.R.

Aggiorn. Luglio 2014

Elaborato:
ANALISI DEGLI ISOLATI

ISOLATO 2

TAV.
7.2
SCALA: VARIE

STUDIO ASSOCIATO DI PROGETTAZIONE
via Dante, 111 - 09040 Quartu S. Elena - tel e fax 070-882247
ING. SALVATORE CASTANGIA
GEOM. IGNAZIO MURGIA
Collaboratori:
ING. ALESSANDRO MANELI
ING. CLAUDIA CASTANGIA
ARCH. ROBERTA MURGIA
ASSOPROGETTI
PROGETTISTA